


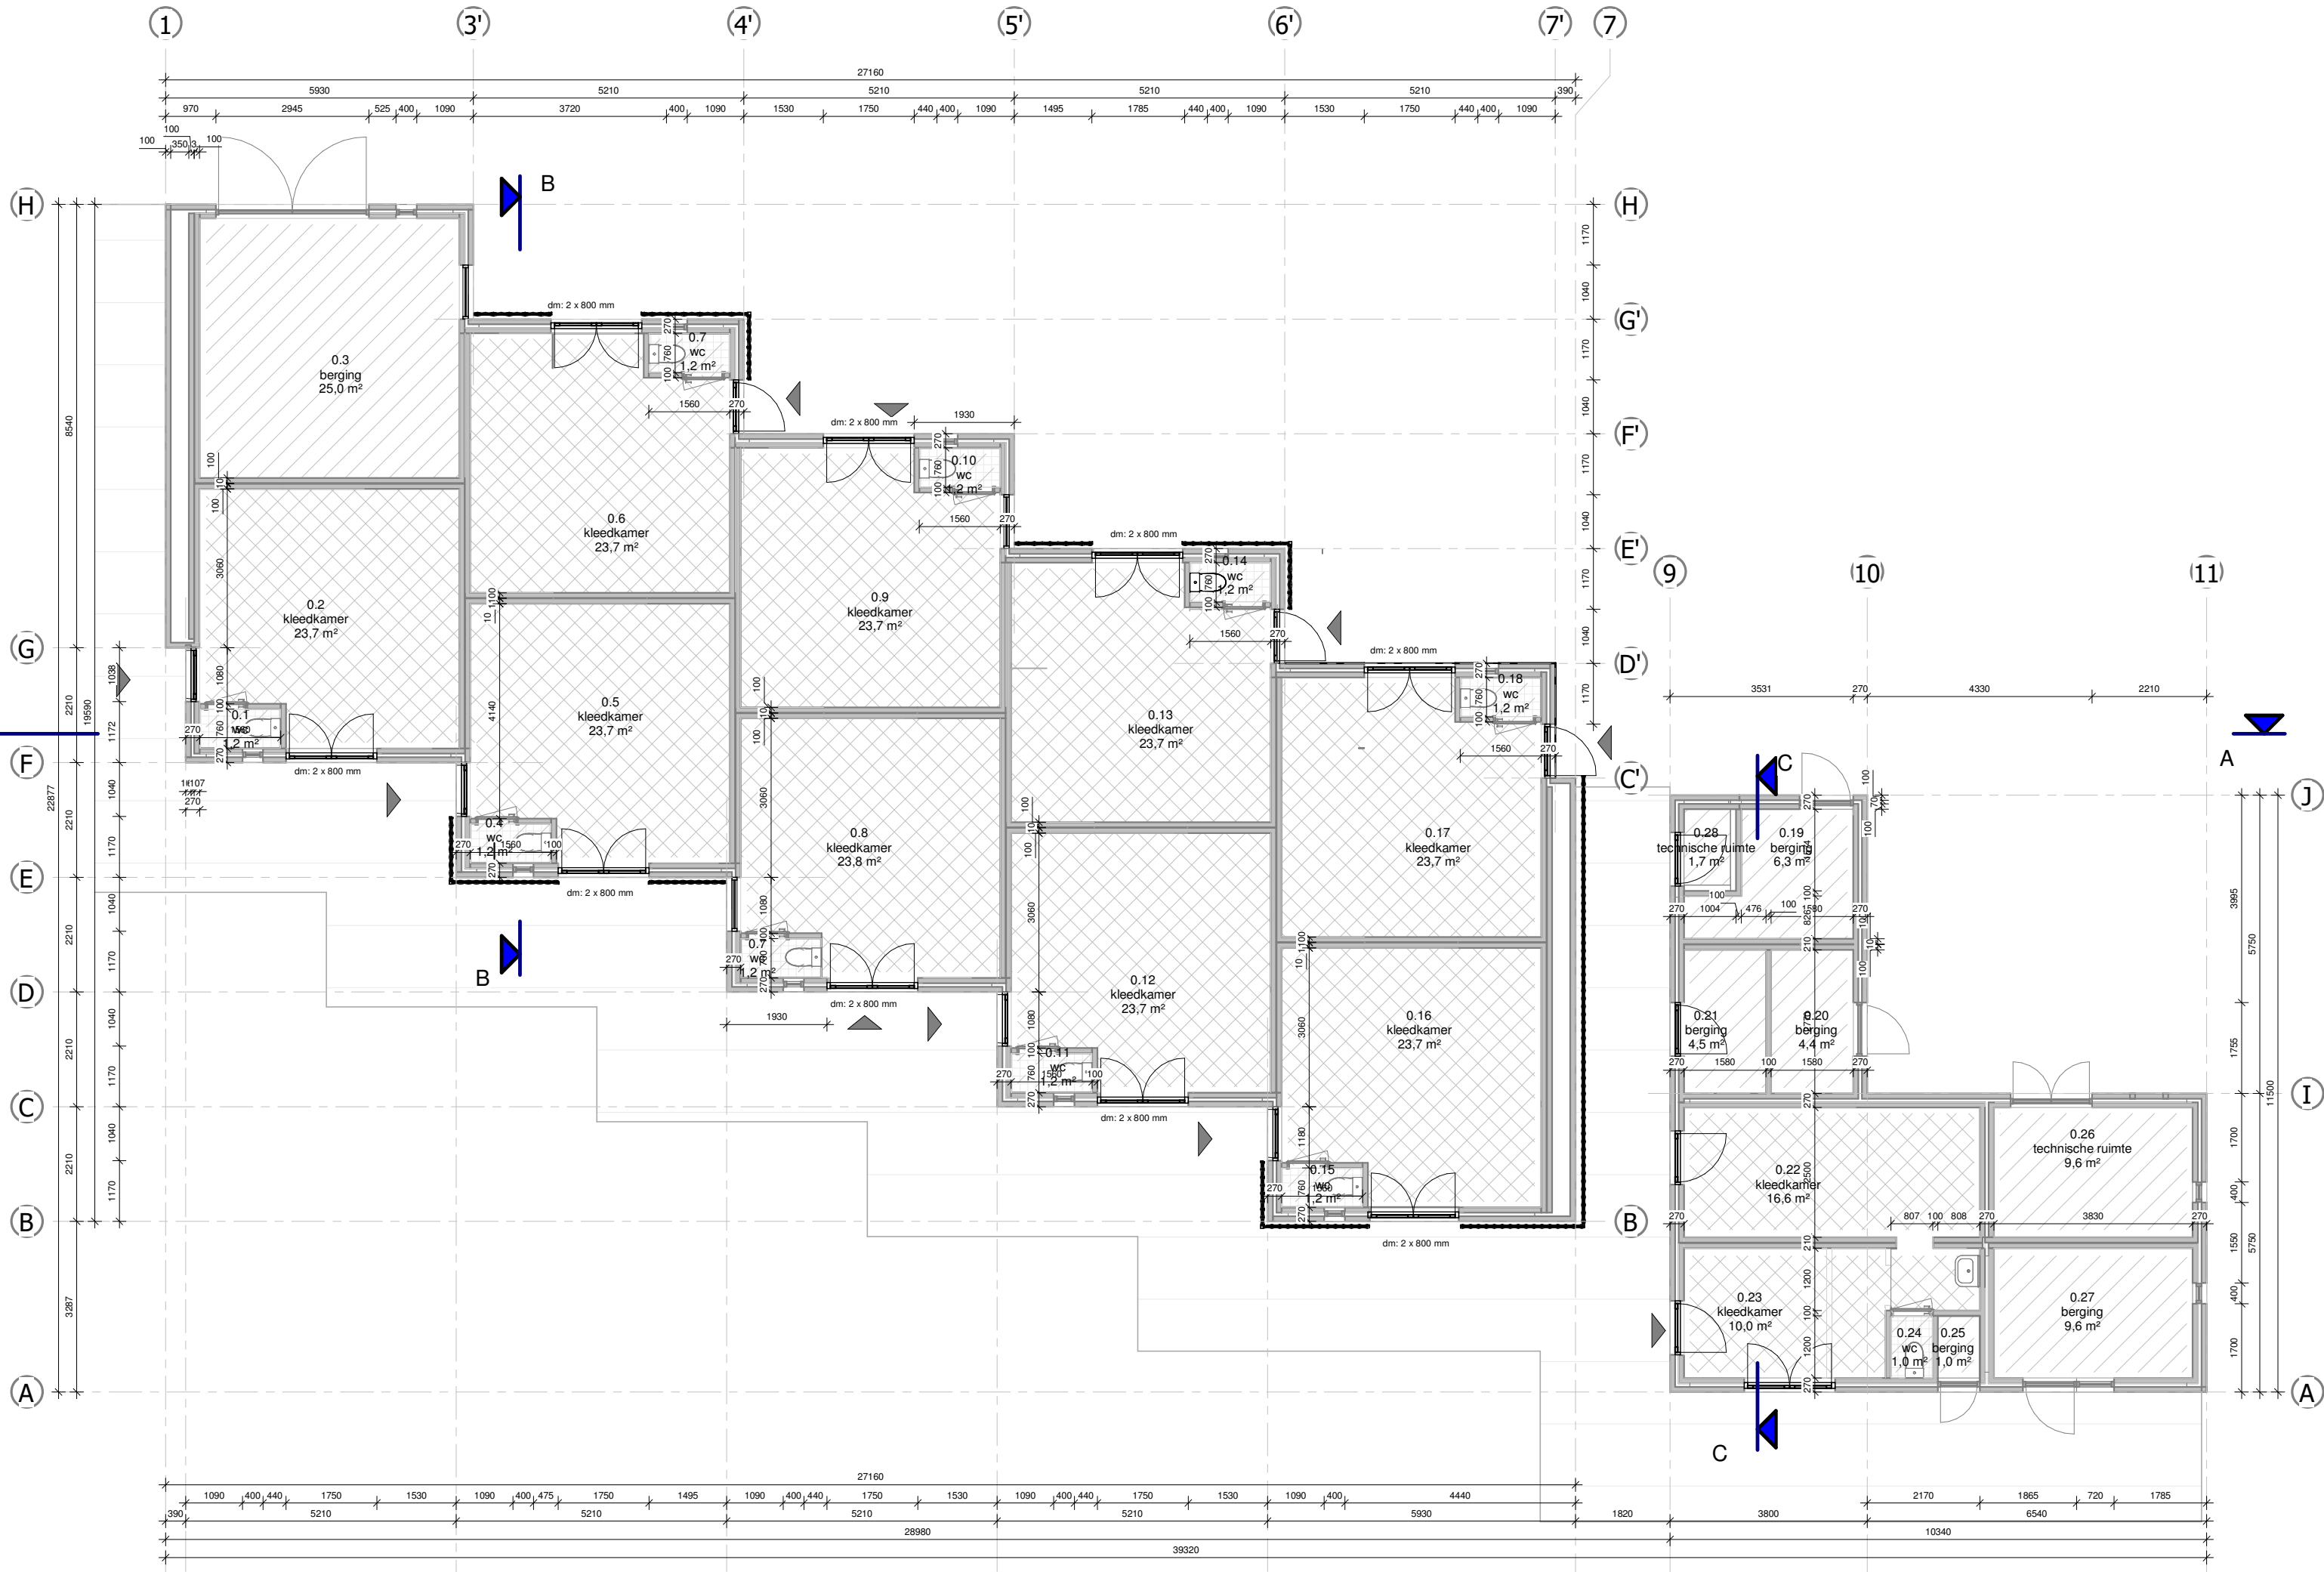

plattegrond

ruimten nieuw		
nummer	naam	oppervlakte
0.1	wc	1,2 m²
0.2	kleedkamer	23,7 m²
0.3	berging	25,0 m²
0.4	wc	1,2 m²
0.5	kleedkamer	23,7 m²
0.6	kleedkamer	23,7 m²
0.7	wc	1,2 m²
0.8	kleedkamer	23,8 m²
0.9	kleedkamer	23,7 m²
0.10	wc	1,2 m²
0.11	wc	1,2 m²
0.12	kleedkamer	23,7 m²
0.13	kleedkamer	23,7 m²
0.14	wc	1,2 m²

ruimten nieuw		
nummer	naam	oppervlakte
0.15	wc	1,2 m²
0.16	kleedkamer	23,7 m²
0.17	kleedkamer	23,7 m²
0.18	wc	1,2 m²
0.19	berging	6,3 m²
0.20	berging	4,4 m²
0.21	berging	4,5 m²
0.22	kleedkamer	16,6 m²
0.23	kleedkamer	10,0 m²
0.24	wc	1,0 m²
0.25	berging	1,0 m²
0.26	technische ruimte	9,6 m²
0.27	berging	9,6 m²
0.28	technische ruimte	1,7 m²

Oppervlakten en inhoud:

GO bestaand:	304 m²
GO nieuw:	304 m²
VR bestaand:	240 m²
VR nieuw:	240 m²
bebouwd oppervlak bestaand:	380 m²
bebouwd oppervlak nieuw:	380 m²
BVO bestaand:	380 m²
BVO nieuw:	380 m²
Inhoud bestaand:	1200 m³
Inhoud nieuw:	1200 m³

ALGEMEEN

Gehele bouw voldoet en dient gebouwd te worden conform besluit bouwwerken leefomgeving (afgekort BBL) en de daarin gestelde normen.
De aangegeven teksten in dit renvooi zijn als aandachtspunten en verduidelijking.
Bij verbouwingen kunnen oudere bouwbesluiten worden gehanteerd op basis van gelijkwaardigheid conform de destijds gestelde bouwbesluiten, tenzij specifiek een minimum eis staat aangegeven in het BBL. Indien het geval dan wordt dit specifiek aangeduid en omschreven.

- maten in millimeters
- niet van tekening te bouwen
- alle maten in het werk te controleren
- materialen conform details en/of kleur- en materiaalstaten.

VEILIGHEID

- constructie volgens opgave constructeur en vlg. BBL art. 5.9 en 5.10

GEZONDHEID

- wering van vocht en wateropname vlg. NEN 2778
- bij toepassing wandtegels toilet tot minimaal 1200 mm +vl.
- spuisvoorzieningen en luchtverversing/ventilatie vlg. NEN 8087
- luchtverversing > 0,7 dm³/s/m² verblijfsruimte
- en ruimte met een opstelplaats voor een verbrandingstoestel heeft voorzieningen voor de toevoer van verbrandingslucht en de afvoer van rookgas vlg. BBL § 3.3.4
- daglicht vlg. BBL § 3.3.6 en NEN 2057: geen eisen aan sportfunctie

BRANDVEILIGHEID

- brandklasse wanden, plafonds overige ruimtes: D, met een rookklasse s2, vloeren overige ruimtes: Dfl, met een rookklasse s1fl
- brandklasse elektrische leidingen: B2ca, met rookklasse s1(ca) in de EBV en s2(ca) in overige ruimtes
- brandklasse pipisolatie B1, met rookklasse s1(L) in de EBV en s2(L) in overige ruimtes
- de bovenzijde van een dak is niet brandgevaarlijk vlg. NEN 6063
- een brandcompartiment is in principe niet groter dan 1000 m²
- branddoorslag en -overslag vlg. BBL art. 5.12 en art. 5.13 NEN 6068
- hinder van beweegbare onderdelen > vrije doorgang bij geopende stand 0,6 meter

Installaties los en vast

- rookmelders vlg. BBL § 3.7.5 en NEN 2555

Terrein

- bereikbaarheid voor hulpdiensten en opstelplaatsen brandweer voertuigen vlg. BBL § 3.7.7 en BBL § 3.7.8
- veilig vluchten bij brand vlg. BBL § 3.6.7

BRUIKBAAARHEID

BBL hoofdstuk 3, 4 en 5

- oppervlakte en inhoud vlg. NEN 2580
- er zijn minimum eisen gesteld aan een verblijfsruimte een verblijfsgebied vlg. BBL art. 5.17, de vrij hoogte is minimaal 2,1 meter t.o.v. de afgewerkte vloer

Deuren

- vrije doorganghoogtedeuren nieuw 2300+ bk. afwerk vloer

INSTALLATIES

BBL afdeling 3.7/6.5

- verlichting vlg. BBL § 3.7.1

- elect.aansluitingen vlg. BB. artikel 6.8, NEN 1010 en NEN 1041 en indien van toepassing NEN-EN-IEC 61936-1 en NEN-EN 50522
- gas aansluitingen vlg. BBL § 3.7.2 en NEN 1078 of NEN-EN 15001-1
- aansluiten op distributie net elektr. gas en warmte vlg. BBL § 3.7.2
- riolering en andere afvoeren vlg. BBL § 3.7.4, NEN 3215 en NTR 3216
- meterruimte vlg. NEN 2768

BOUW- EN SLOOPWERKZAAMHEDEN

BBL hoofdstuk 7

- het voorkomen van onveilige situaties en het beperken van hinder tijdens het uitvoeren van bouw- en sloopwerkzaamheden vlg. BBL § 7.1.2/§ 7.1.3§ 7.1.4
- afvalscheiding vlg. BBL § 7.1.5

ENERGIEZUINIGHEID

BBL art. 5.20

- bij het vernieuwen of vervangen van isolatielagen geld een warmteweerstand vlg. NTA 8800
- > 2,6 m² K/W voor een vloer
- > 1,4 m² K/W voor een gevel
- > 2,1 m² K/W voor een dak
- bij het vernieuwen of vervangen van ramen, deuren en kozijnen geld een warmte-doorgangscoefficiënt van ten hoogste 2,2W/m².K, bepaald volgens NTA 8800

Renvooi

- buiten/binnengevel, bestaand
- wanden nieuw Pretty Pastic
- gebruiksoppervlakte verblijfsgebied
- entree

Kleedskamers Winkelsteeg

Opdrachtgever: Gemeente Nijmegen
Project adres: Winkelsteegweg te Nijmegen

plattegronden BBL

Projectfase: technische ontwerp

K3 architectuur	Eenheidsuitwerking 79 Postbus 612 6500 AP Arnhem telefoon 026 20 20 263 www.k3architectuur.nl	
	schaal 1:100	formaat A2
project nr. 726	tekening nr. L16	initiaal EvK

status

definitief

wjz.nr. wjz.datum

initiaal datum
EvK 04-12-2024